


PLANOS DE
CONSTRUCCION

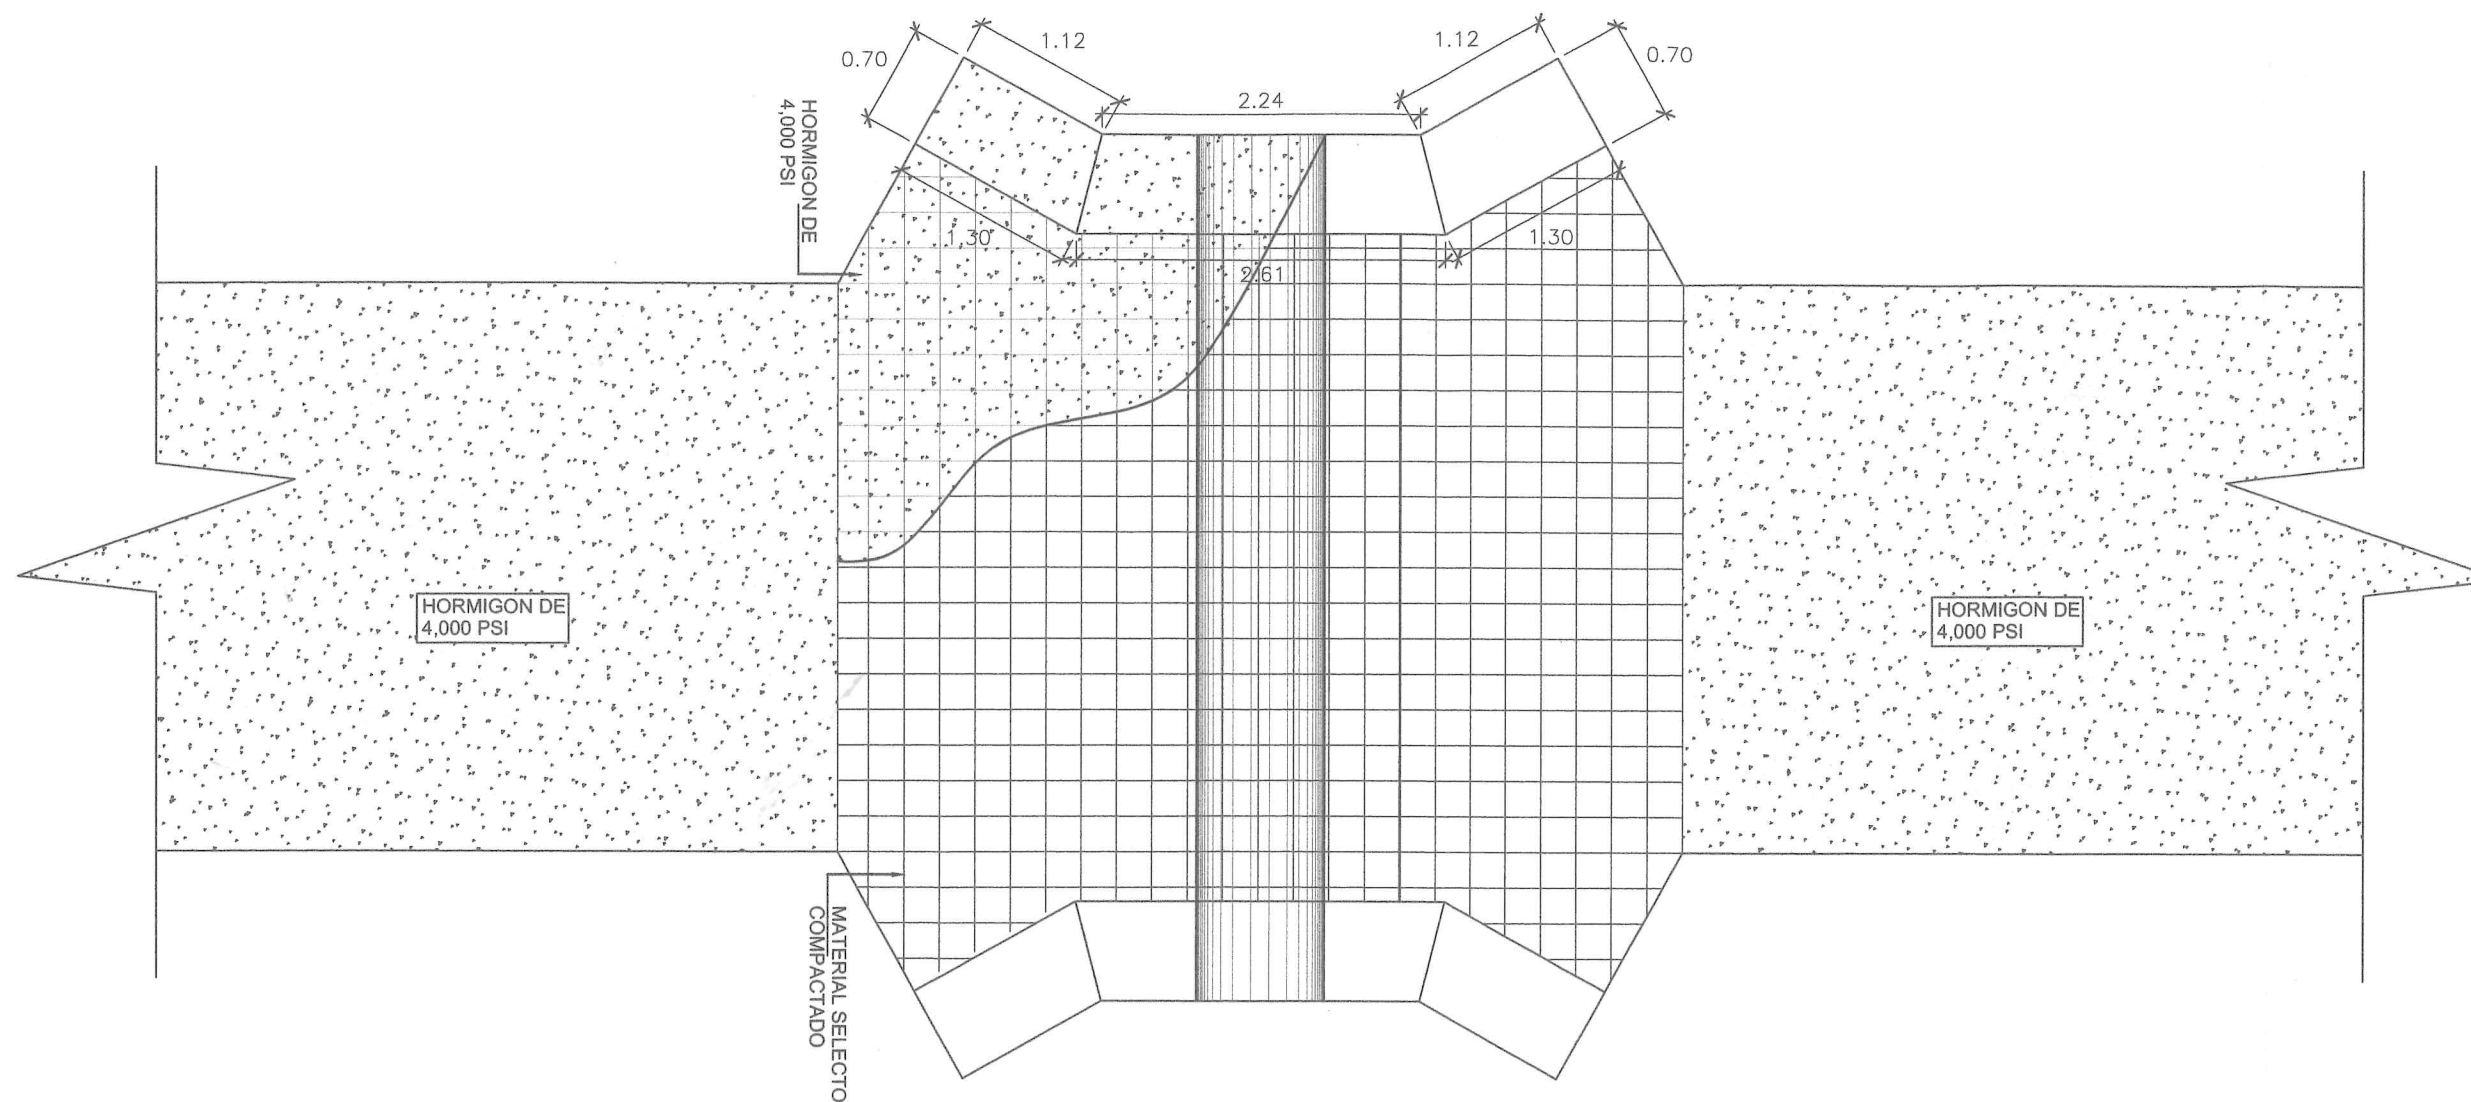

PLANTA ARQUITECTONICA DE LOSA
ESCALA 1:20

KEVIN SAMUEL GOMEZ PRECILLA
ARQUITECTO ESTRUCTURAL
IDONEIDAD N° 2021-057-012

FIRMA
Ley 15 del 26 de enero de 1959
Junta Técnica de Ingeniería y Arquitectura

PRESENTA
JUNTA COMUNAL
DE ALCALDE DIAZ



PROYECTO
CONFECCION DE CABLES Y CANALIZACION
PLUMAL EN INTERSECCION DE HATO ADL Y
VEREDA FRENTE A LA FAMILIA GARCIA
UBICADO EN LA CARRETERA SECTOR 2
CORRETIMIENTO DE ALCALDE DIAZ, DISTRITO DE PANAMA, PROVINCIA DE PANAMA

ING. CIVIL

ELECTRICIDAD

PONTANERIA

DIBUJO
A. CESAR ACOSTA MENA

PERIODO

INGENIERO MUNICIPAL

FECHA
MARZO 2021

ARQUITECTURA
HOJA N° 01 DE 02